Altra pianta segnata nella sessione verticale della Colonna da C. fino M.

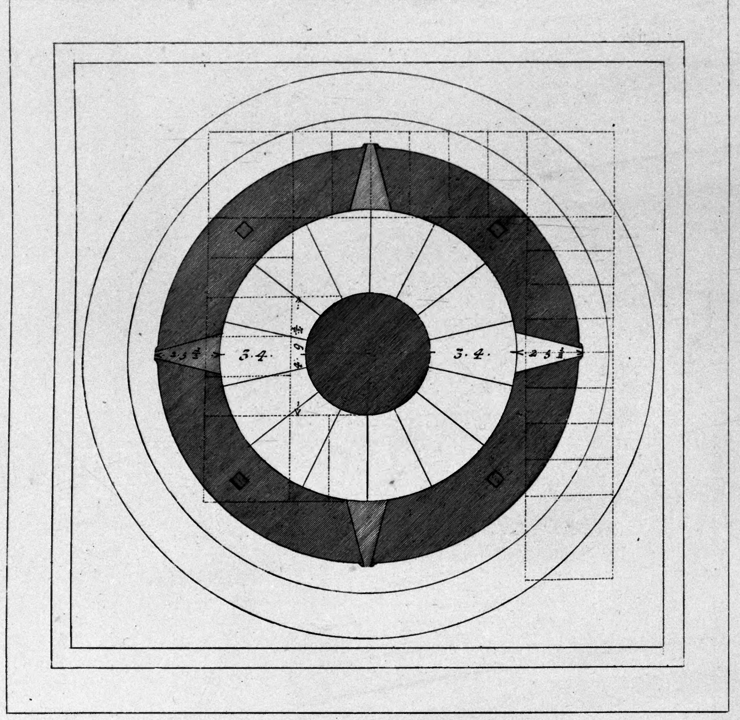

Altra pianta, che dimostra i varij bracci di scale frà i limiti delle linee nella sessione della Colonna segnate con lettere A. B.

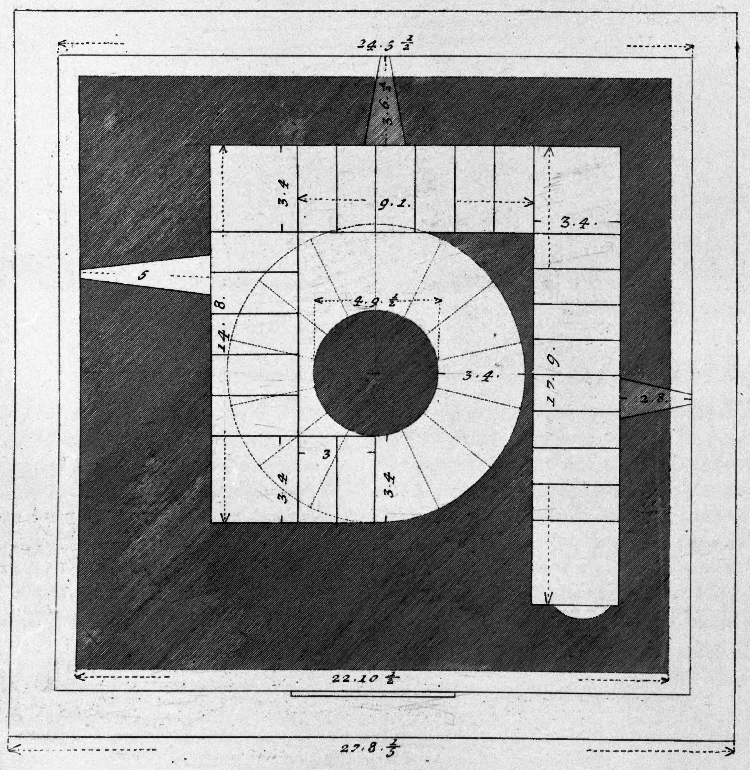

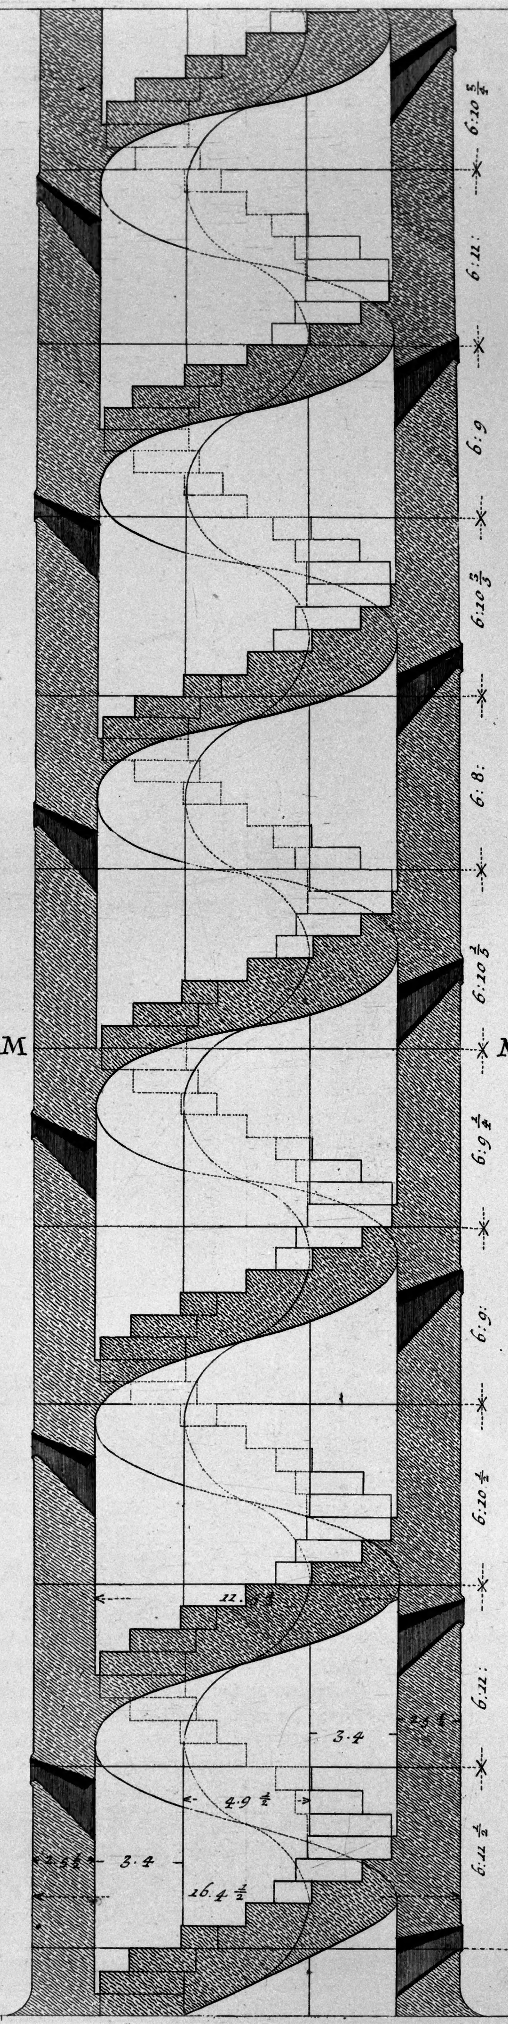

Altra pianta del sasso indicato nella sessione verticale K. della Colonna.

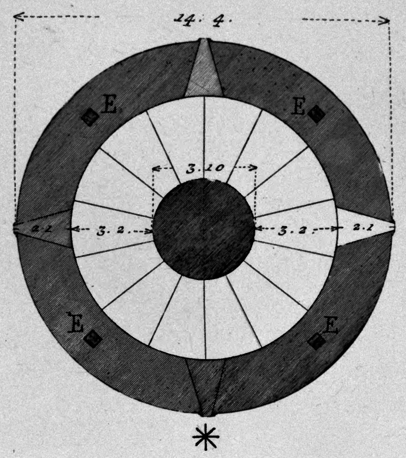

Pianta della Colonna Trajana
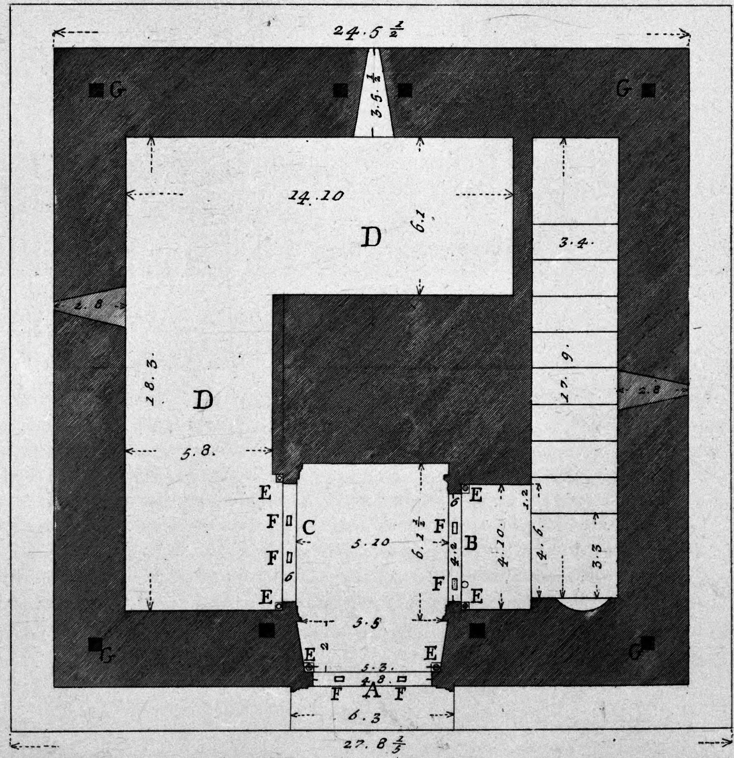
A. Ingresso principale. B. Altro ingresso alla scala, che conduce al piano del capitello. C. Ingresso alla stanza D. che custodiva l'urna contenente le ceneri dell'Imperador Trajano. E. Buchi, che ricevevano la madre forma di metallo per chiudere li tre ingressi. F. Altri buchi fatti p. ricevere i paletti fermati dalle loro serrature. G. Buchi de perni.